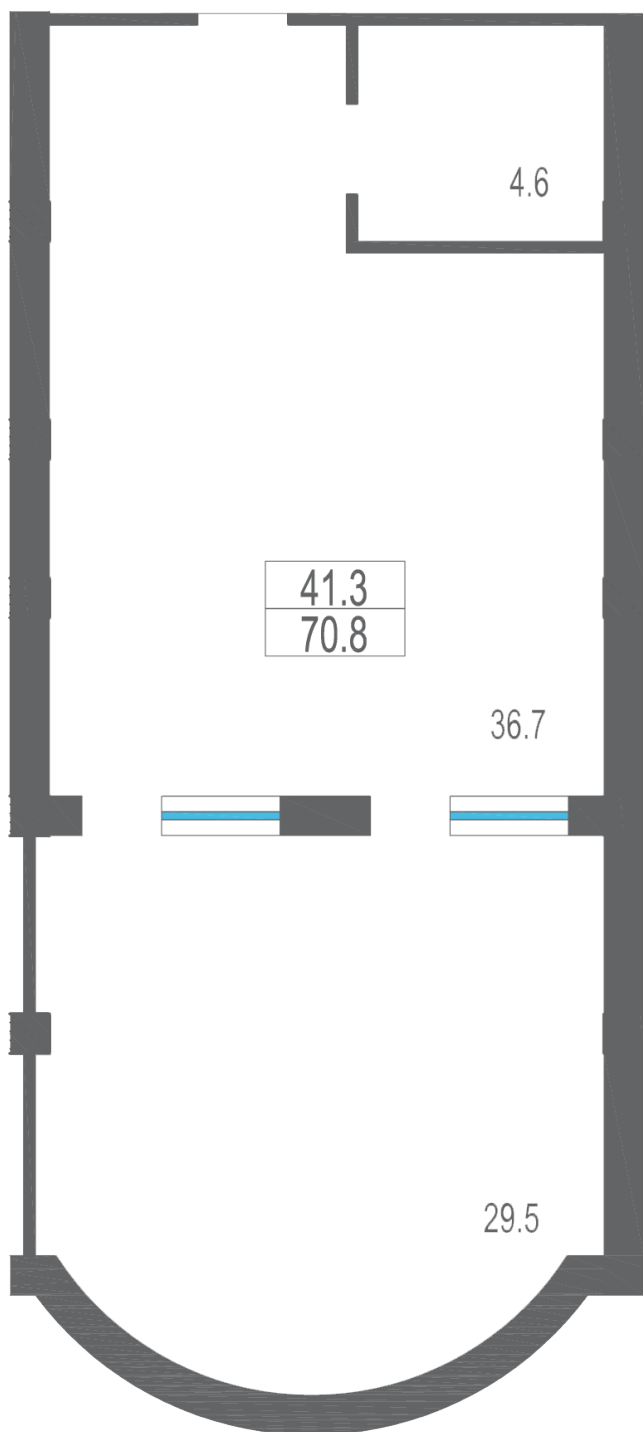


**1-комнатная №20, 72.20 м²**

id: 5355708

Проект	Garden Palace
Населенный пункт	Алушта
Срок сдачи	
Тип недвижимости	Квартира
Номер дома	1
Этаж	2
Площадь комнат	36.7
Площадь кухни	0.00м²
Вид на море	Нет
Тип балкона	Балкон

9,458,200 руб.