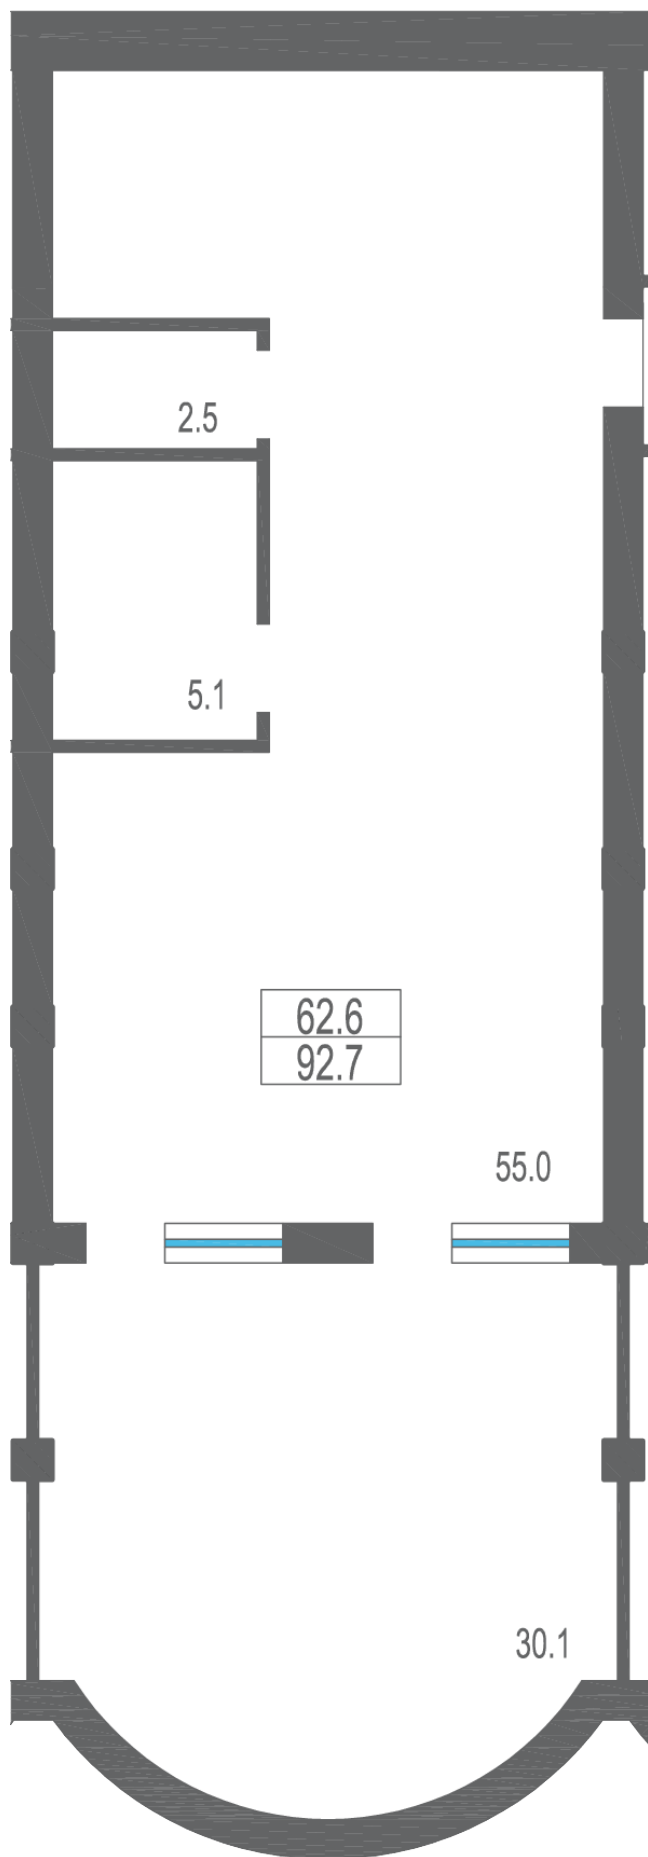


**1-комнатная №19, 92.20 м²**

id: 5355707

Проект	Garden Palace
Населенный пункт	Алушта
Срок сдачи	
Тип недвижимости	Квартира
Номер дома	1
Этаж	2
Площадь комнат	55
Площадь кухни	0.00м²
Вид на море	Нет
Тип балкона	Балкон

11,248,400 руб.