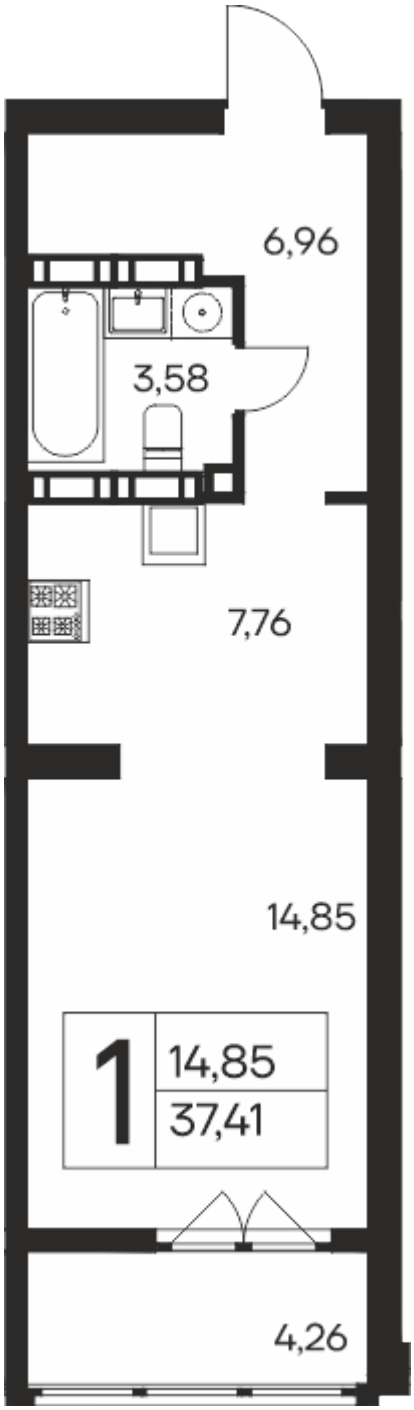

1-комнатная №155, 37.41 м²

id: 5407532

Проект	Ай-Петри
Населенный пункт	Ялта
Срок сдачи	IV кв. 2027
Тип недвижимости	Квартира
Номер дома	5
Этаж	17
Площадь комнат	14.85
Площадь кухни	7.76м²
Тип балкона	

11,448,900 руб.