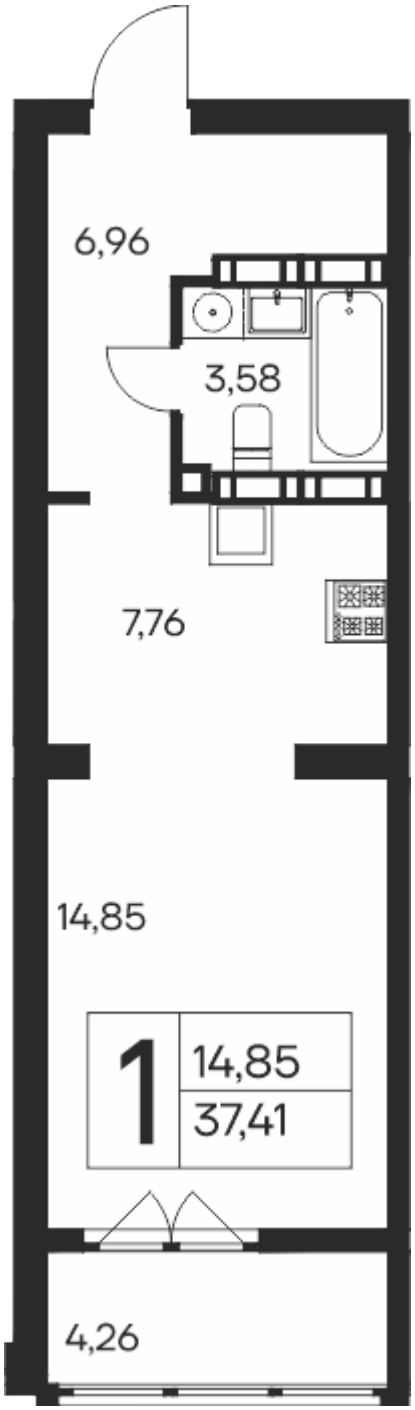

1-комнатная №166, 37.41 м²

id: 5407304

Проект	Ай-Петри
Населенный пункт	Ялта
Срок сдачи	IV кв. 2027
Тип недвижимости	Квартира
Номер дома	5
Этаж	18
Площадь комнат	14.85
Площадь кухни	7.76м²
Тип балкона	

11,448,900 руб.