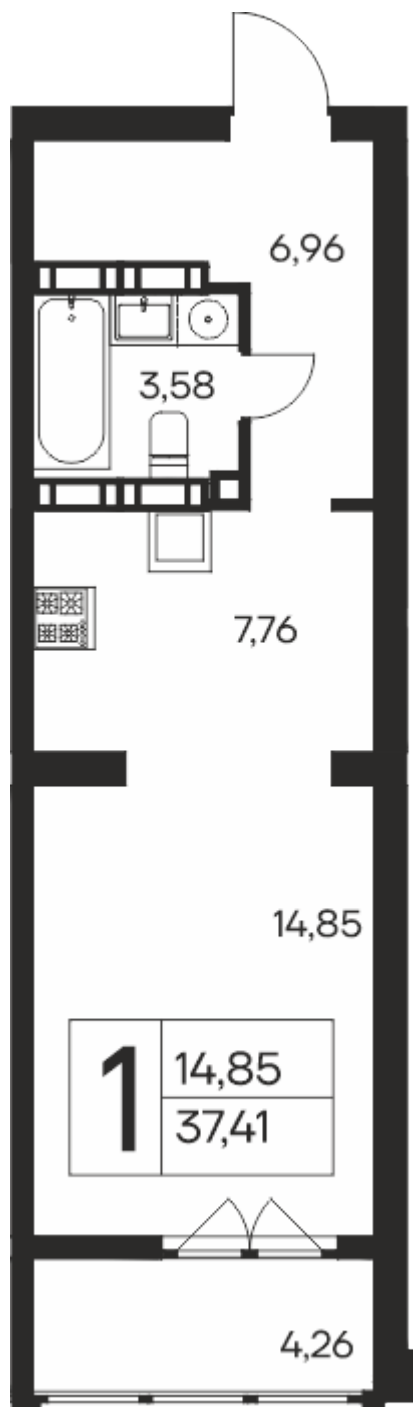


**1-комнатная №145, 37.41 м²**

id: 5407317

Проект	Ай-Петри
Населенный пункт	Ялта
Срок сдачи	IV кв. 2027
Тип недвижимости	Квартира
Номер дома	5
Этаж	16
Площадь комнат	14.85
Площадь кухни	7.76м²
Тип балкона	

11,074,800 руб.