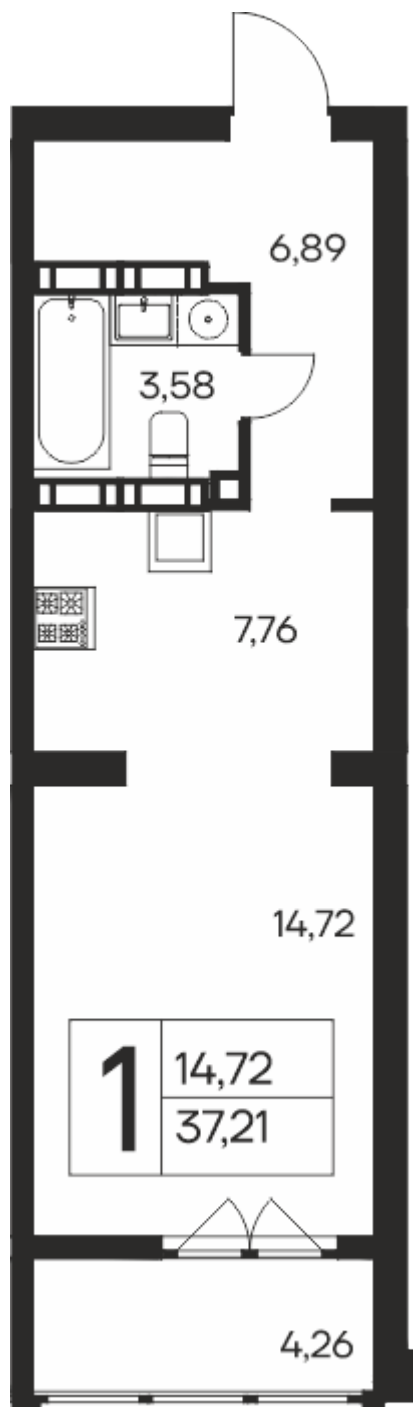


**1-комнатная №95, 37.21 м²**

id: 5407434

Проект	Ай-Петри
Населенный пункт	Ялта
Срок сдачи	IV кв. 2027
Тип недвижимости	Квартира
Номер дома	5
Этаж	11
Площадь комнат	14.72
Площадь кухни	7.76м²
Тип балкона	

10,700,700 руб.