


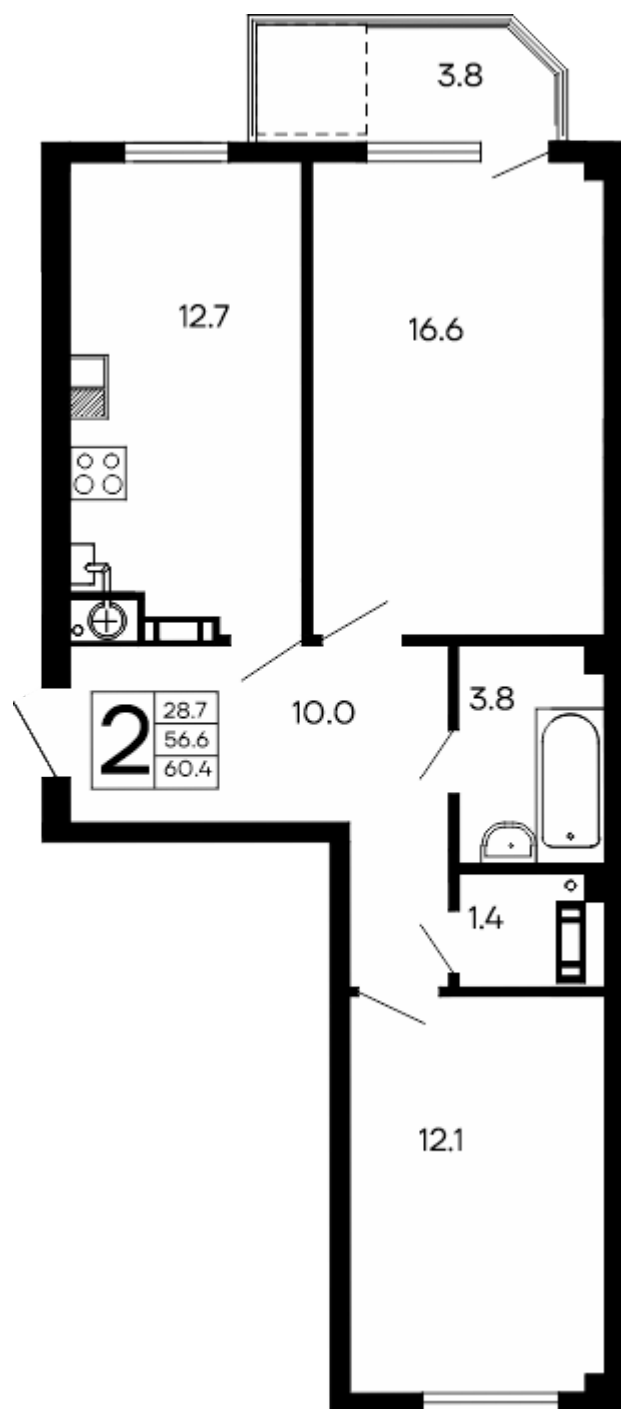

2-комнатная №45, 60.40 м²

id: 5467932

Проект	Семейный
Населенный пункт	Алушта
Срок сдачи	
Тип недвижимости	Квартира
Номер дома	Семейный КЗ
Этаж	4
Площадь комнат	12.1, 16.6
Площадь кухни	12.70м²
Вид из окна	горы
Тип балкона	Балкон

11,959,200 руб.